


NOTE

TEGNINGEN ER VEJLEDENDE OG
ALLE PRODUKTIONSMÅL SKAL TAGES PÅ STEDET.

HVOR ANDET IKKE ER ANGIVET ER MÅL I MM

KNABROSTRÆE 3, 3. SAL PLAN MED MÅL

22KNA3,3+4
KNABROSTRÆDE 3, 3. + 4.
PLAN 1:200 (A4)
DATO 30.08.22
ARKITEKT MAA | SUSANNE EEG | 2443 9878

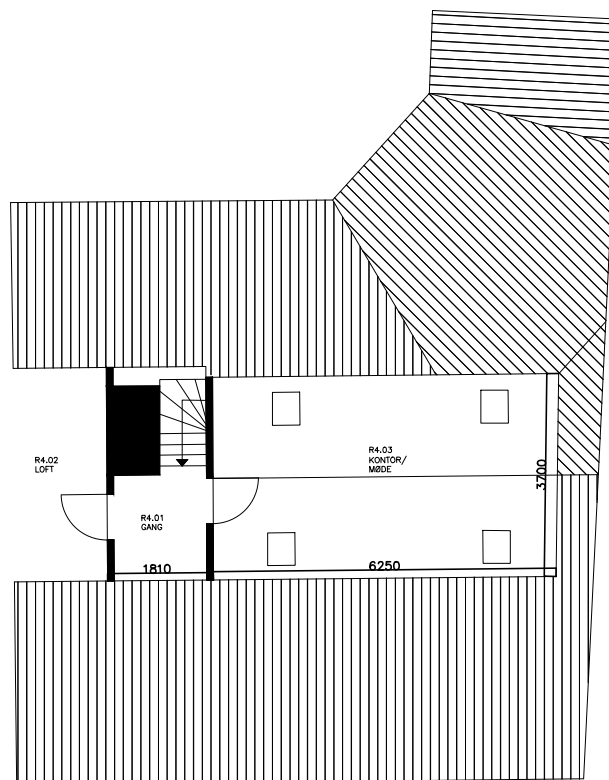


NOTE

TEGNINGEN ER VEJLEDENDE OG
ALLE PRODUKTIONSMÅL SKAL TAGES PÅ STEDET.

HVOR ANDET IKKE ER ANGIVET ER MÅL I MM

KNABROSTRÆDE 3, 4. SAL PLAN MED MÅL

22KNA3,3+4
KNABROSTRÆDE 3, 3. + 4.
PLAN 1:200 (A4)
DATO 30.08.22
ARKITEKT MAA | SUSANNE EEG | 2443 9878

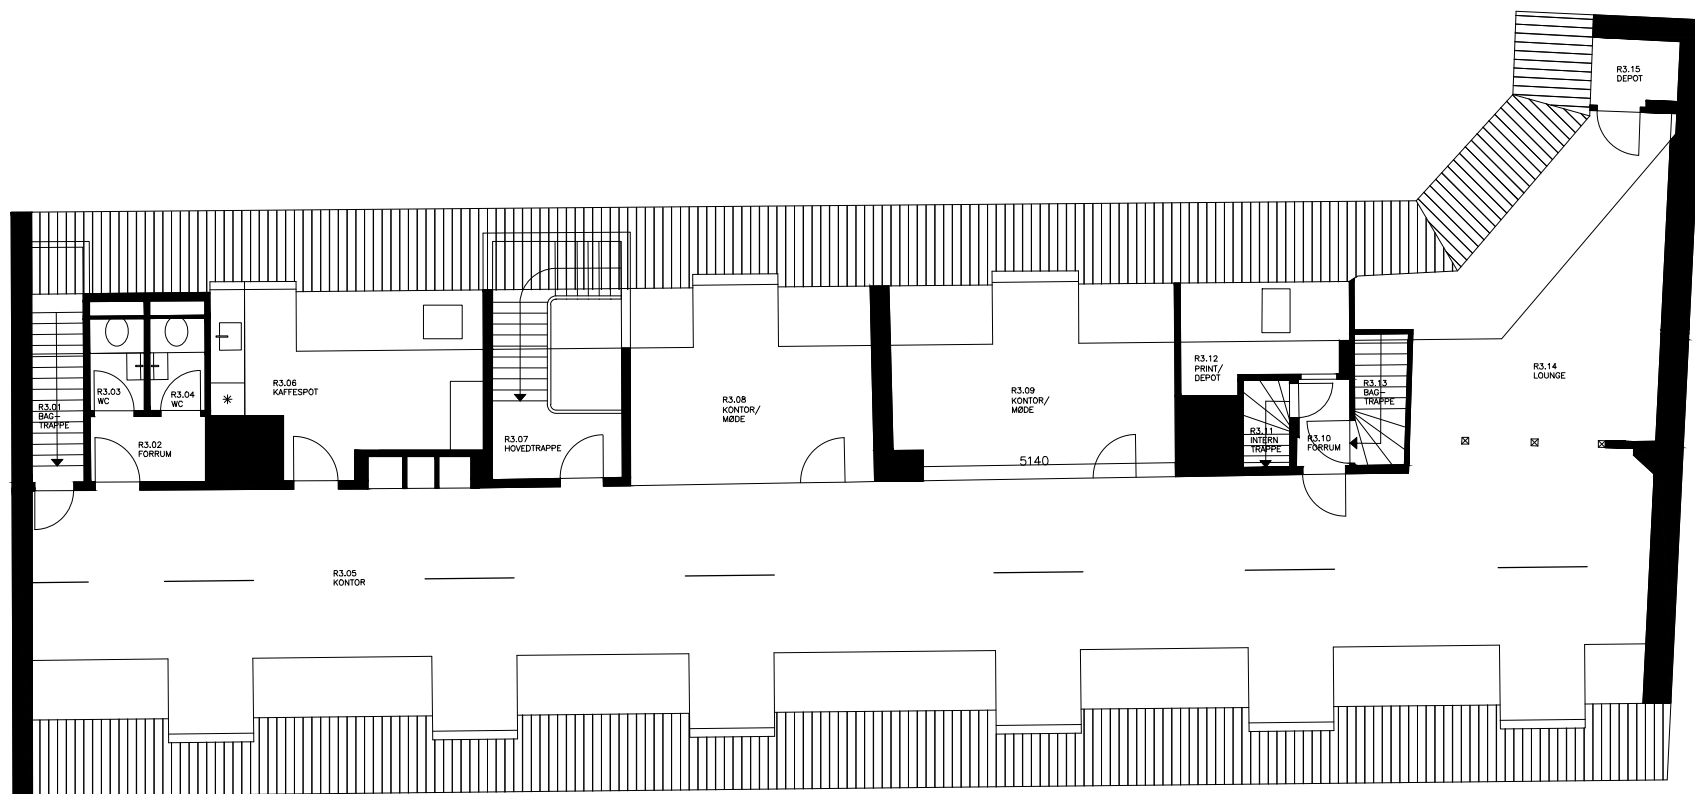


NOTE

TEGNINGEN ER VEJLEDENDE OG
ALLE PRODUKTIONSMÅL SKAL TAGES PÅ STEDET.

HVOR ANDET IKKE ER ANGIVET ER MÅL I MM

KNABROSTRÆE 3, 3. SAL PLAN

22KNA3,3+4
KNABROSTRÆDE 3, 3. + 4.
PLAN 1:200 (A4)
DATO 30.08.22
ARKITEKT MAA | SUSANNE EEG | 2443 9878

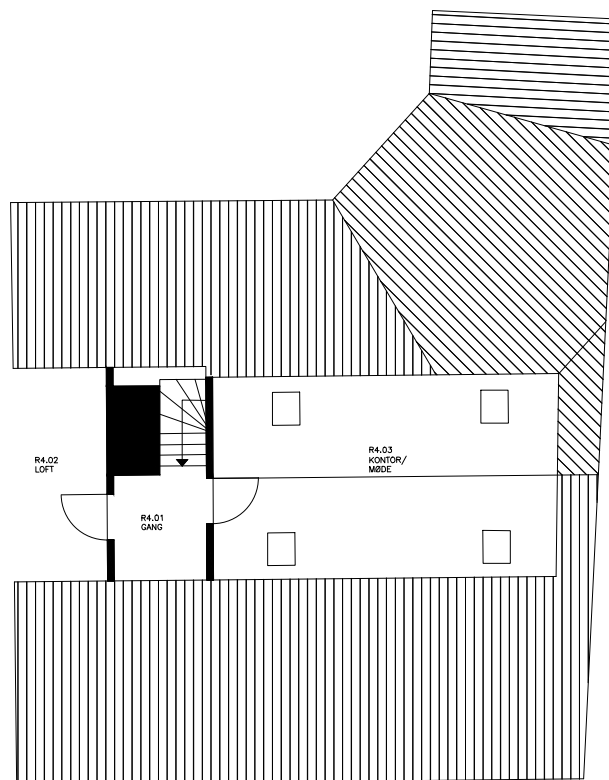


NOTE

TEGNINGEN ER VEJLEDENDE OG
ALLE PRODUKTIONSMÅL SKAL TAGES PÅ STEDET.

HVOR ANDET IKKE ER ANGIVET ER MÅL I MM

KNABROSTRÆE 3, 4. SAL PLAN

22KNA3,3+4
KNABROSTRÆDE 3, 3. + 4.
PLAN 1:200 (A4)
DATO 30.08.22
ARKITEKT MAA | SUSANNE EEG | 2443 9878

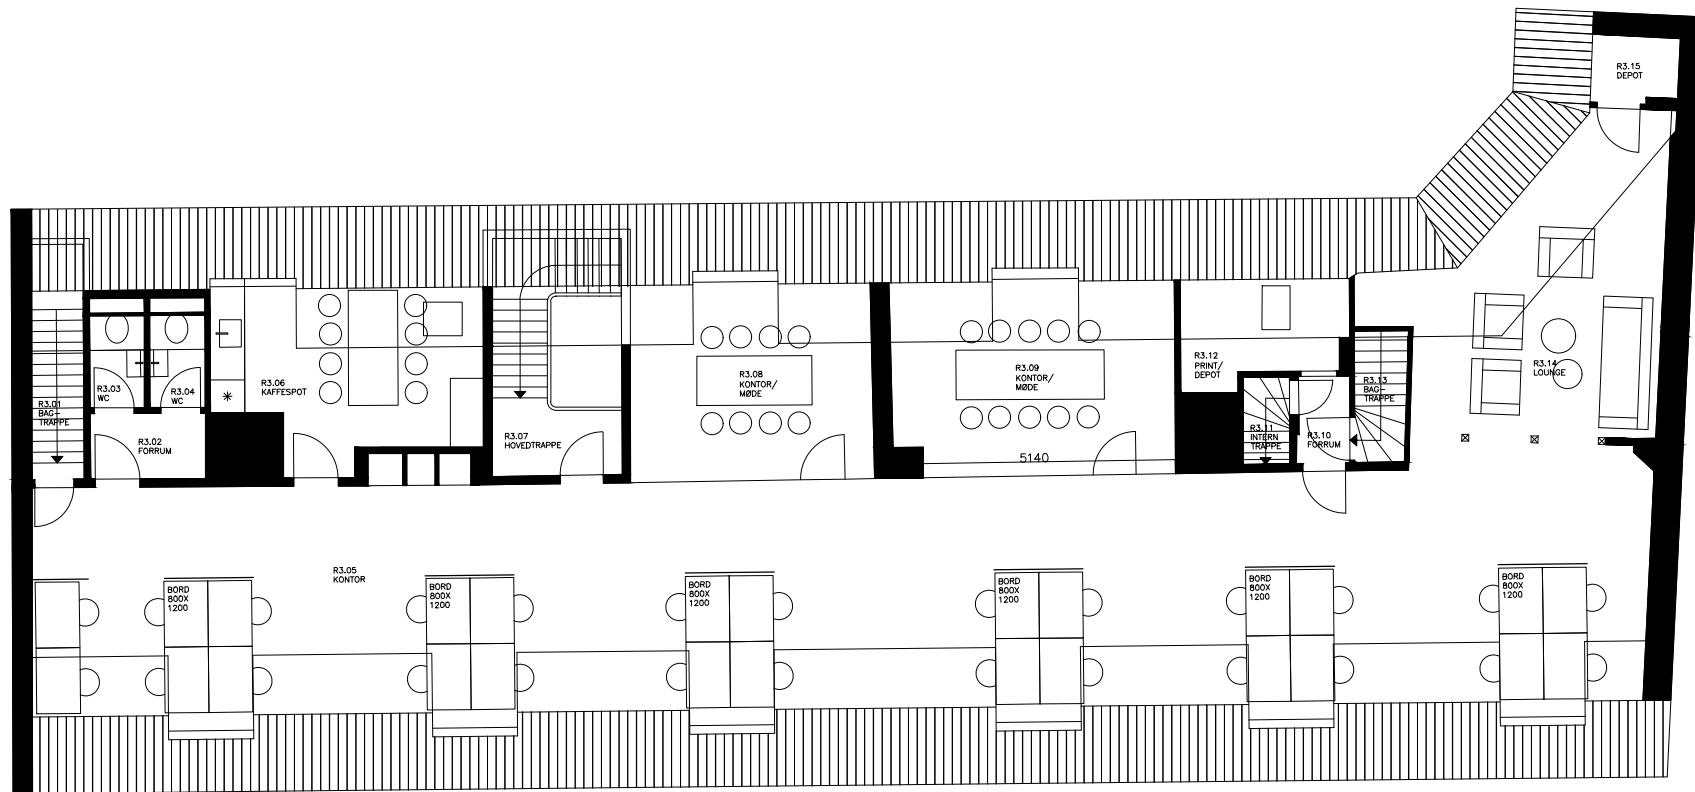


NOTE

TEGNINGEN ER VEJLEDENDE OG
ALLE PRODUKTIONSMÅL SKAL TAGES PÅ STEDET.

HVOR ANDET IKKE ER ANGIVET ER MÅL I MM

KNABROSTRÆ 3, 3. SAL MØBLERINGSPLAN

22KNA3,3+4
KNABROSTRÆDE 3, 3. + 4.
PLAN 1:200 (A4)
DATO 06.09.22
ARKITEKT MAA | SUSANNE EEG | 2443 9878

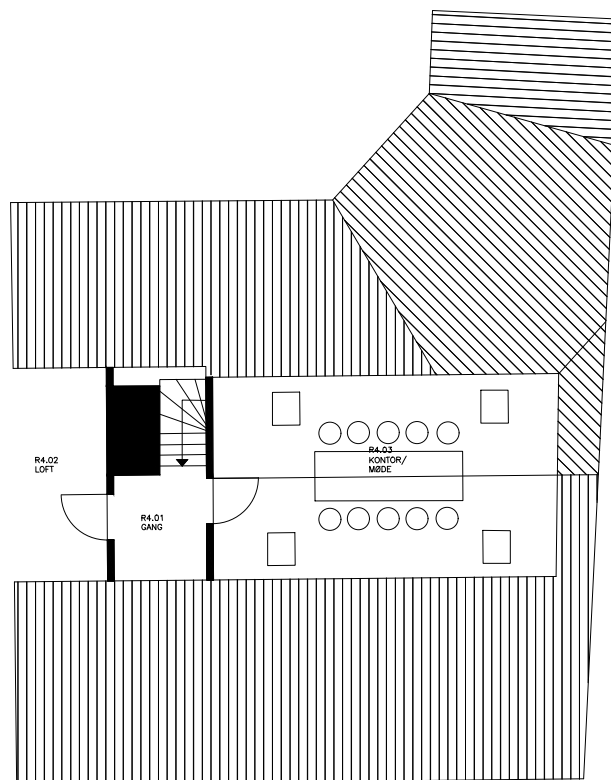

NOTE

TEGNINGEN ER VEJLEDENDE OG
ALLE PRODUKTIONSMÅL SKAL TAGES PÅ STEDET.

HVOR ANDET IKKE ER ANGIVET ER MÅL I MM

KNABROSTRÆ 3, 4. SAL MØBLERINGSPLAN

22KNA3,3+4
KNABROSTRÆDE 3, 3. + 4.
PLAN 1:200 (A4)
DATO 30.08.22
ARKITEKT MAA | SUSANNE EEG | 2443 9878